


DIO - Stavební úpravy, Krásné Údolí
Situace přípravných prací, frézování povrchu komunikace, pokládka nového živíčního krytu
- přehled detailů

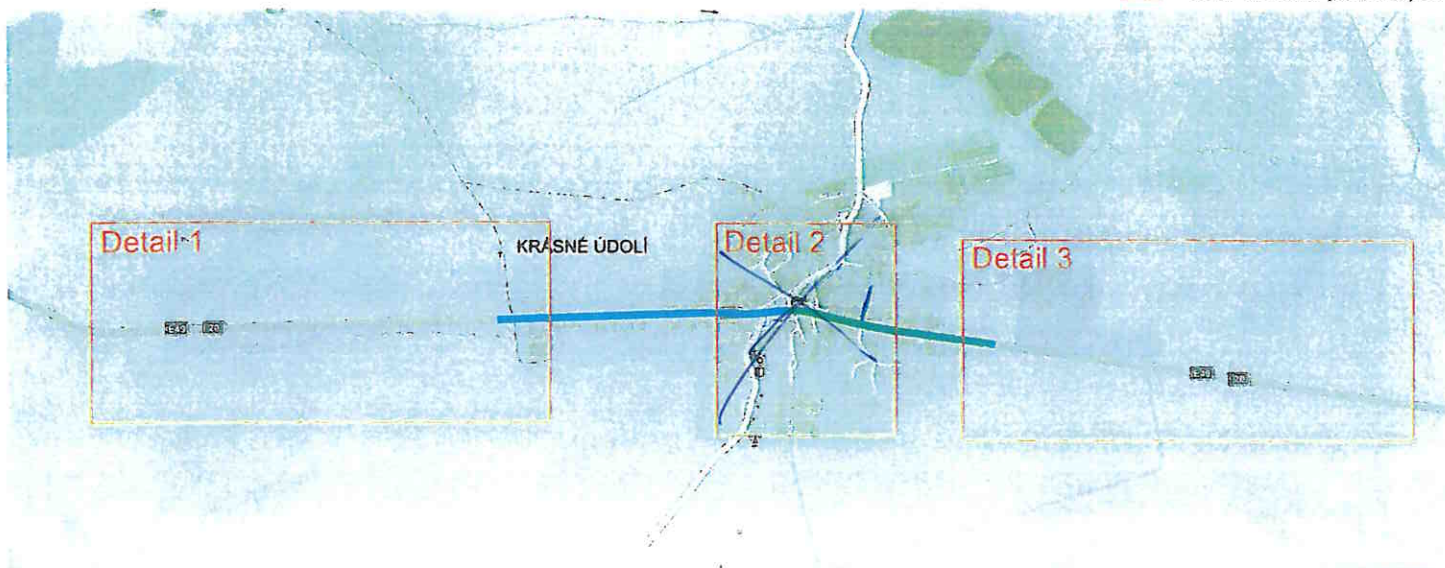

Legenda:
— oblast stavebních prací - Etapa 1
— oblast stavebních prací - Etapa 2



MAPP.CZ

SITUACNÍ PLÁNEK č. KK/1681/DI/22-2
List 1/1; 8.12.22

KRAJSKÝ ÚŘAD
KARLOVARSKÉHO KRAJE
odbor (2)
dopravy a silničního hospodářství

Petr Chvoš


por. Bc. Petr Chvoš
komisař DI PČR K. Vary
ČOZ 311865



DIO - Stavební úpravy, Krásné Údolí
Situace přípravných prací - detail 1



Legenda:
— oblast stavebních prací - Etapa 1

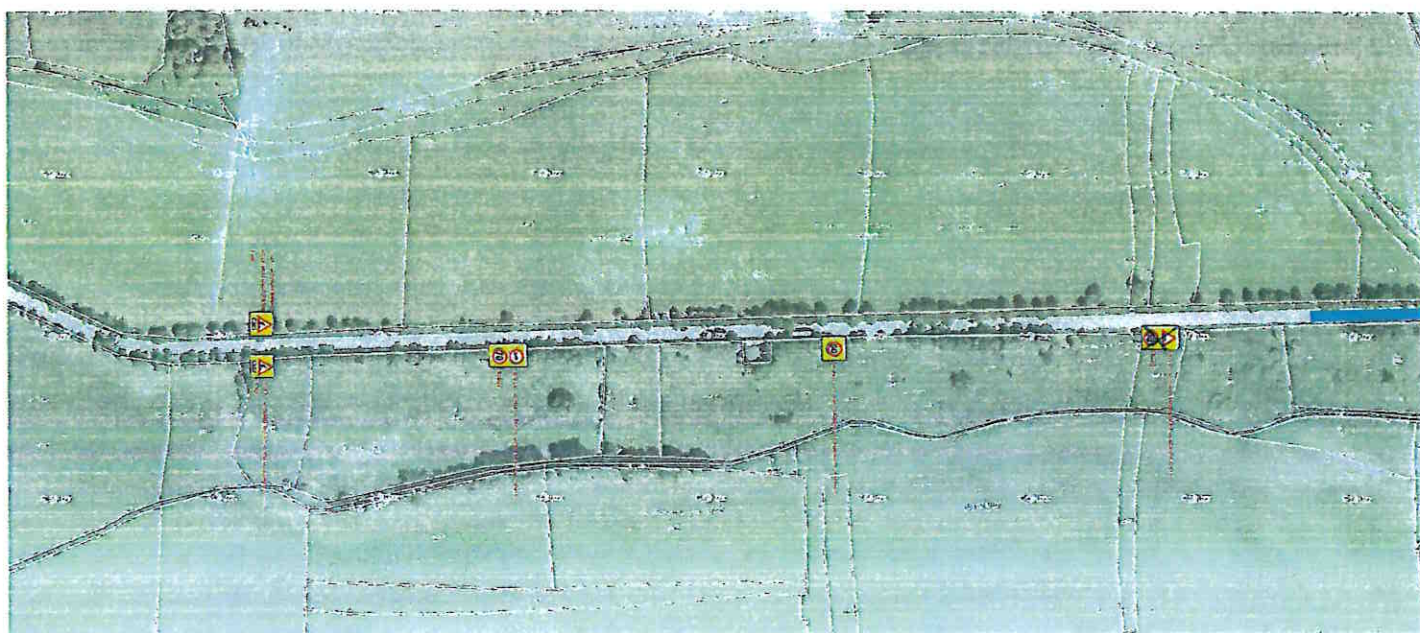

SITUACNÍ PLÁNEK č. KK/1681/DS/22-2
LIST 2/3; 8.12.22
KRAJSKÝ ÚŘAD
KARLOVARSKÉHO KRAJE
odbor (2)
dopravy a silničního hospodářství

14-03-2022
10/31 por. Bc. Petr Chvosta
por. Bc. Petr Chvosta
komisař DI PČR K. Vary
ČOZ 311865
POLICEJ ČR - KARLOVARSKÉ ŘEDITELSTVÍ
199
KARLOVARSKÉHO KRAJE

DIO - Stavební úpravy, Krásné Údolí
Situace přípravných prací - detail 3



Legenda:
oblast stavebních prací - Etapa 2



SITUACNÍ PLÁNEK č. KK/1681/22/22-2
L1R 2/1; 8.12.22
KRAJSKÝ ÚŘAD
KARLOVARSKÉHO KRAJE
odbor (2)
dopravy a silničního hospodářství

Petr Chvosta
por. Bc. Petr Chvosta
komisár DI PČR K. Vary
ČOZ 311865
KARLOVARSKÉHO KRAJE
199