
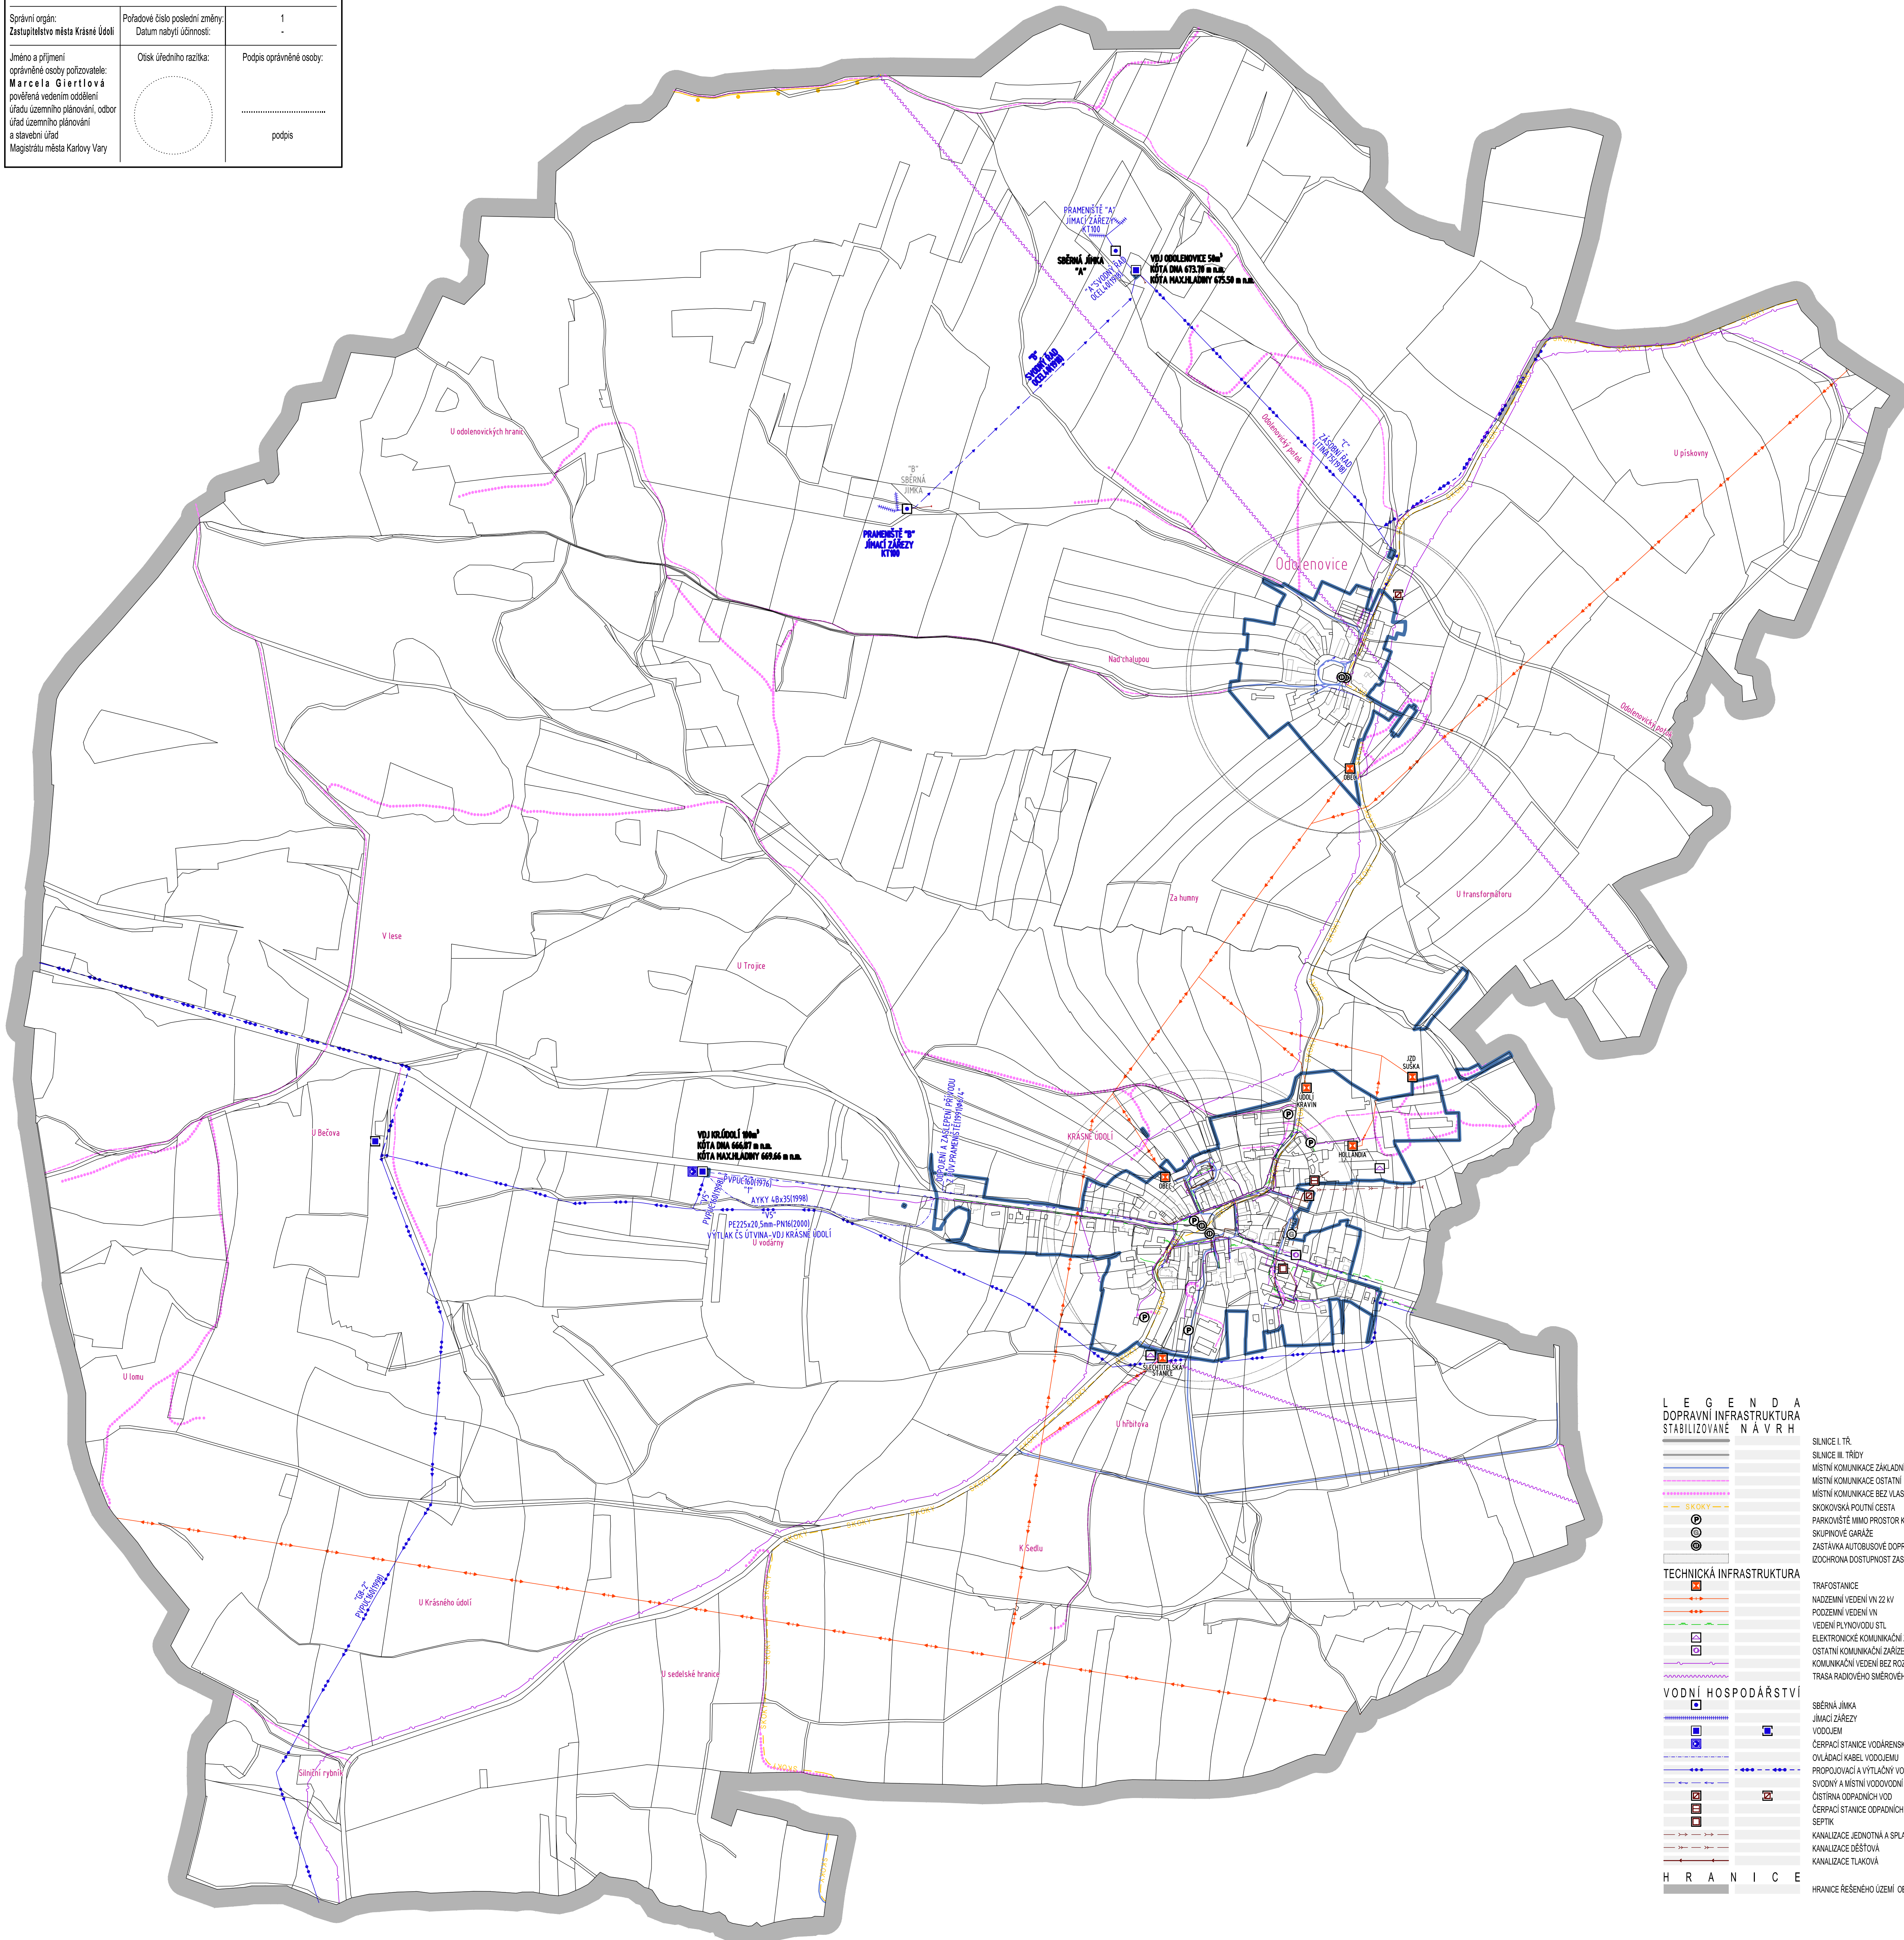


ZÁZNAM O ÚČINNOSTI ÚZEMNÍHO PLÁNU KRÁSNÉ ÚDOLÍ		
ÚPLNÉ ZMĚNĚNÍ ÚZEMNÍHO PLÁNU KRÁSNÉ ÚDOLÍ PO ZMĚNĚ č. 1		
Správní orgán: Zastupitelstvo města Krásné Údolí	Pořadové číslo poslední změny: Datum nabytí účinnosti:	1 -
Jméno a příjmení oprávněné osoby pořizovatele: M a r c e l a G i e r t l o v á pověřená vedením oddělení úřadu územního plánování, odbor úřad územního plánování a stavební úřad Magistrátu města Karlovy Vary	Otisk úředního razítka: 	Podpis oprávněné osoby: _____ podpis

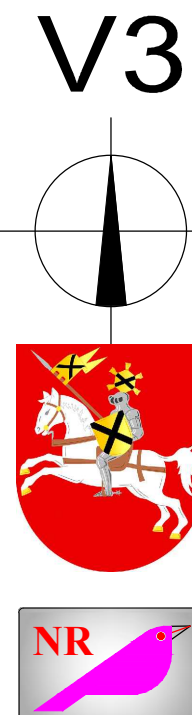

LEGENDA		DOPRAVNÍ INFRASTRUKTURA	
	SUNCE I. TŘÍDY		SUNCE II. TŘÍDY
	MÍSTNÍ KOMUNIKACE ZMLADNĚNÍ		MÍSTNÍ KOMUNIKACE OSTATNÍ
	MÍSTNÍ KOMUNIKACE BEZ VLASTNÍHO POZEMKU		SKOKOVÁ POLTNÍ CESTA
	PARKOVIŠTĚ MIMO PROSTOR KOMUNIKACE		SKUPINOVÉ GARÁŽE
	ZASTÁVKA AUTOBUSOVÉ DOPRAVY		IZOCHRÓNA DOSTUPNOST ZASTÁVKY 300 m
TECHNICKÁ INFRASTRUKTURA			TRAFOSTANICE
	NÁDZEMNÍ VEDENÍ VN 22 kV		PROJEZDNÍ VEDENÍ VN
	VEDENÍ ŘÍJNOVODU STL		ELEKTRONICKÉ KOMUNIKAČNÍ ZAŘÍZENÍ
	OSTATNÍ KOMUNIKAČNÍ ZAŘÍZENÍ		KOMUNIKAČNÍ VEDENÍ BEZ ROZLIŠENÍ DRUHŮ
	TRASA RADIOVÉHO SMĚROVÉHO SPOJE		SBĚRNÁ JIMKA
	JÍMACÍ ZÁŘEZY		VODODEM
	ČERPACÍ STANICE VODÁRENSKÁ		OVĚŘOVACÍ KABEL VODODEMŮ
	PROPOJOVACÍ A VÝTLAČNÝ VODOVODNÍ ŘÁD		SVODYŇ A MÍSTNÍ VODOVODNÍ ŘÁD
	ČISTÍRNA ODPADNÍCH VOD		ČERPACÍ STANICE ODPADNÍCH VOD
	SEPTIK		KANALIZACE JEDNOTNÁ A SPRÁSKOVÁ
	KANALIZACE DEŠŤOVÁ		KANALIZACE TLAKOVÁ
H R A N I C E			H R A N I C E HRANICE ŘEŠENÉHO ÚZEMÍ OBCE KRÁSNÉ ÚDOLÍ

L20 E49
III.1702. III.19026
(B2, B3, C1, C2, C3)
(D1)
(DOČASNĚ)

RETRANSLAČNÍ STANICE - PŘEVADĚČ

ČOV
ČSOV

916.45 ha

KRÁSNÉ ÚDOLÍ

0 50 100 250 500 700 m

AUTOR Ing.arch. Jan Kozík - PROZIS		PROJEKTANT -	
Jana Pásková 1121 Mlýnská Běláhoř KČD 102 30 980 773 863 594 mlk.kozik@prozis.cz, kozik11@gmail.com		Karlovy Vary	
OBJEDNÁVATEL MAGISTRÁT MĚSTA KRÁSNÉ ÚDOLÍ	POŘIZOVATEL MĚSTO KRÁSNÉ ÚDOLÍ	DATA září 2023	VÝROK 1:1 000
ÚPLNĚNÍ ZMĚNĚNÍ ÚZEMNÍHO PLÁNU KRÁSNÉ ÚDOLÍ PO ZMĚNĚ č.1		ZAK. ČÍSLO AKCE 04/023	FORMÁT A3
OBSAH VÝKRESŮ HLAVNÍ VÝKRES - KONCEPCE VEŘEJNÉ INFRASTRUKTURY		ČÍSLO VÝKRESU V3	PARA

PROZIS
PROJEKČNÍ KANCELÁŘ
SAFAŘKOVÁ 273 230 51 MALÁ BUDĚJOV
tel. 380 700 200